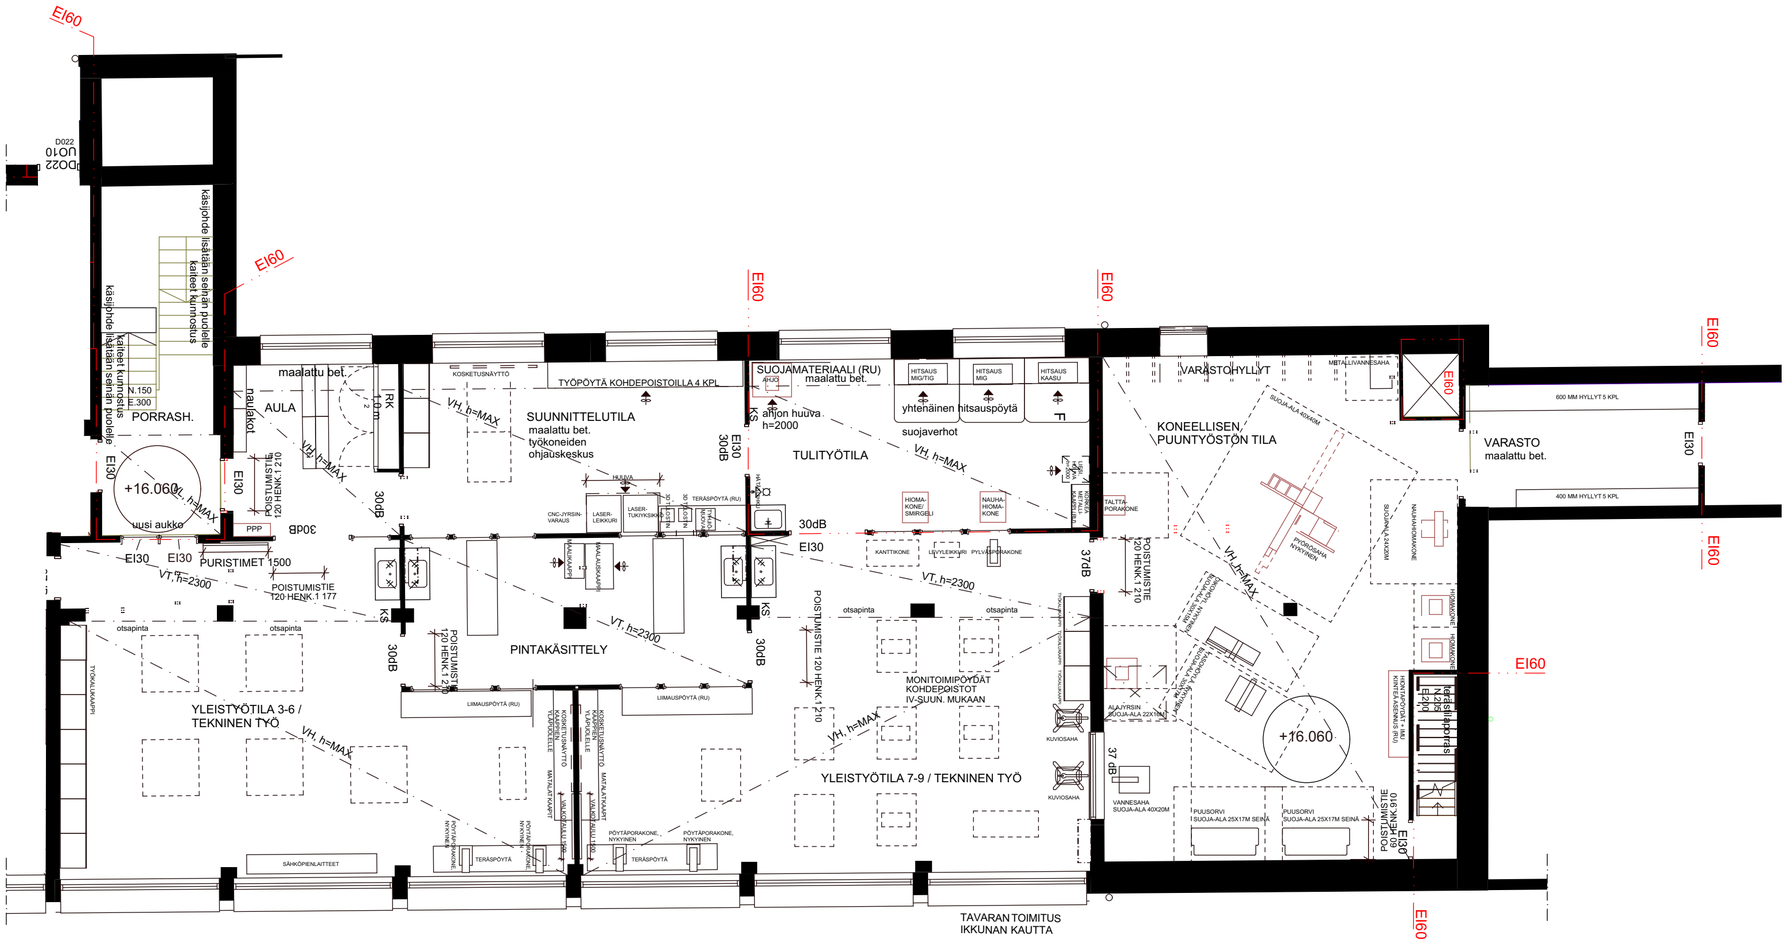


TEKNISEN TYÖN TYÖTAPOJEN TILAT 1:100 (A2)

PUOLALAN KOULU
ARKKITEHTI: ARKKITEHTISUUNNITTELU MIKKO UOTILA
KUVANKÄSITTELY: OPETUSHALLITUS 2023