


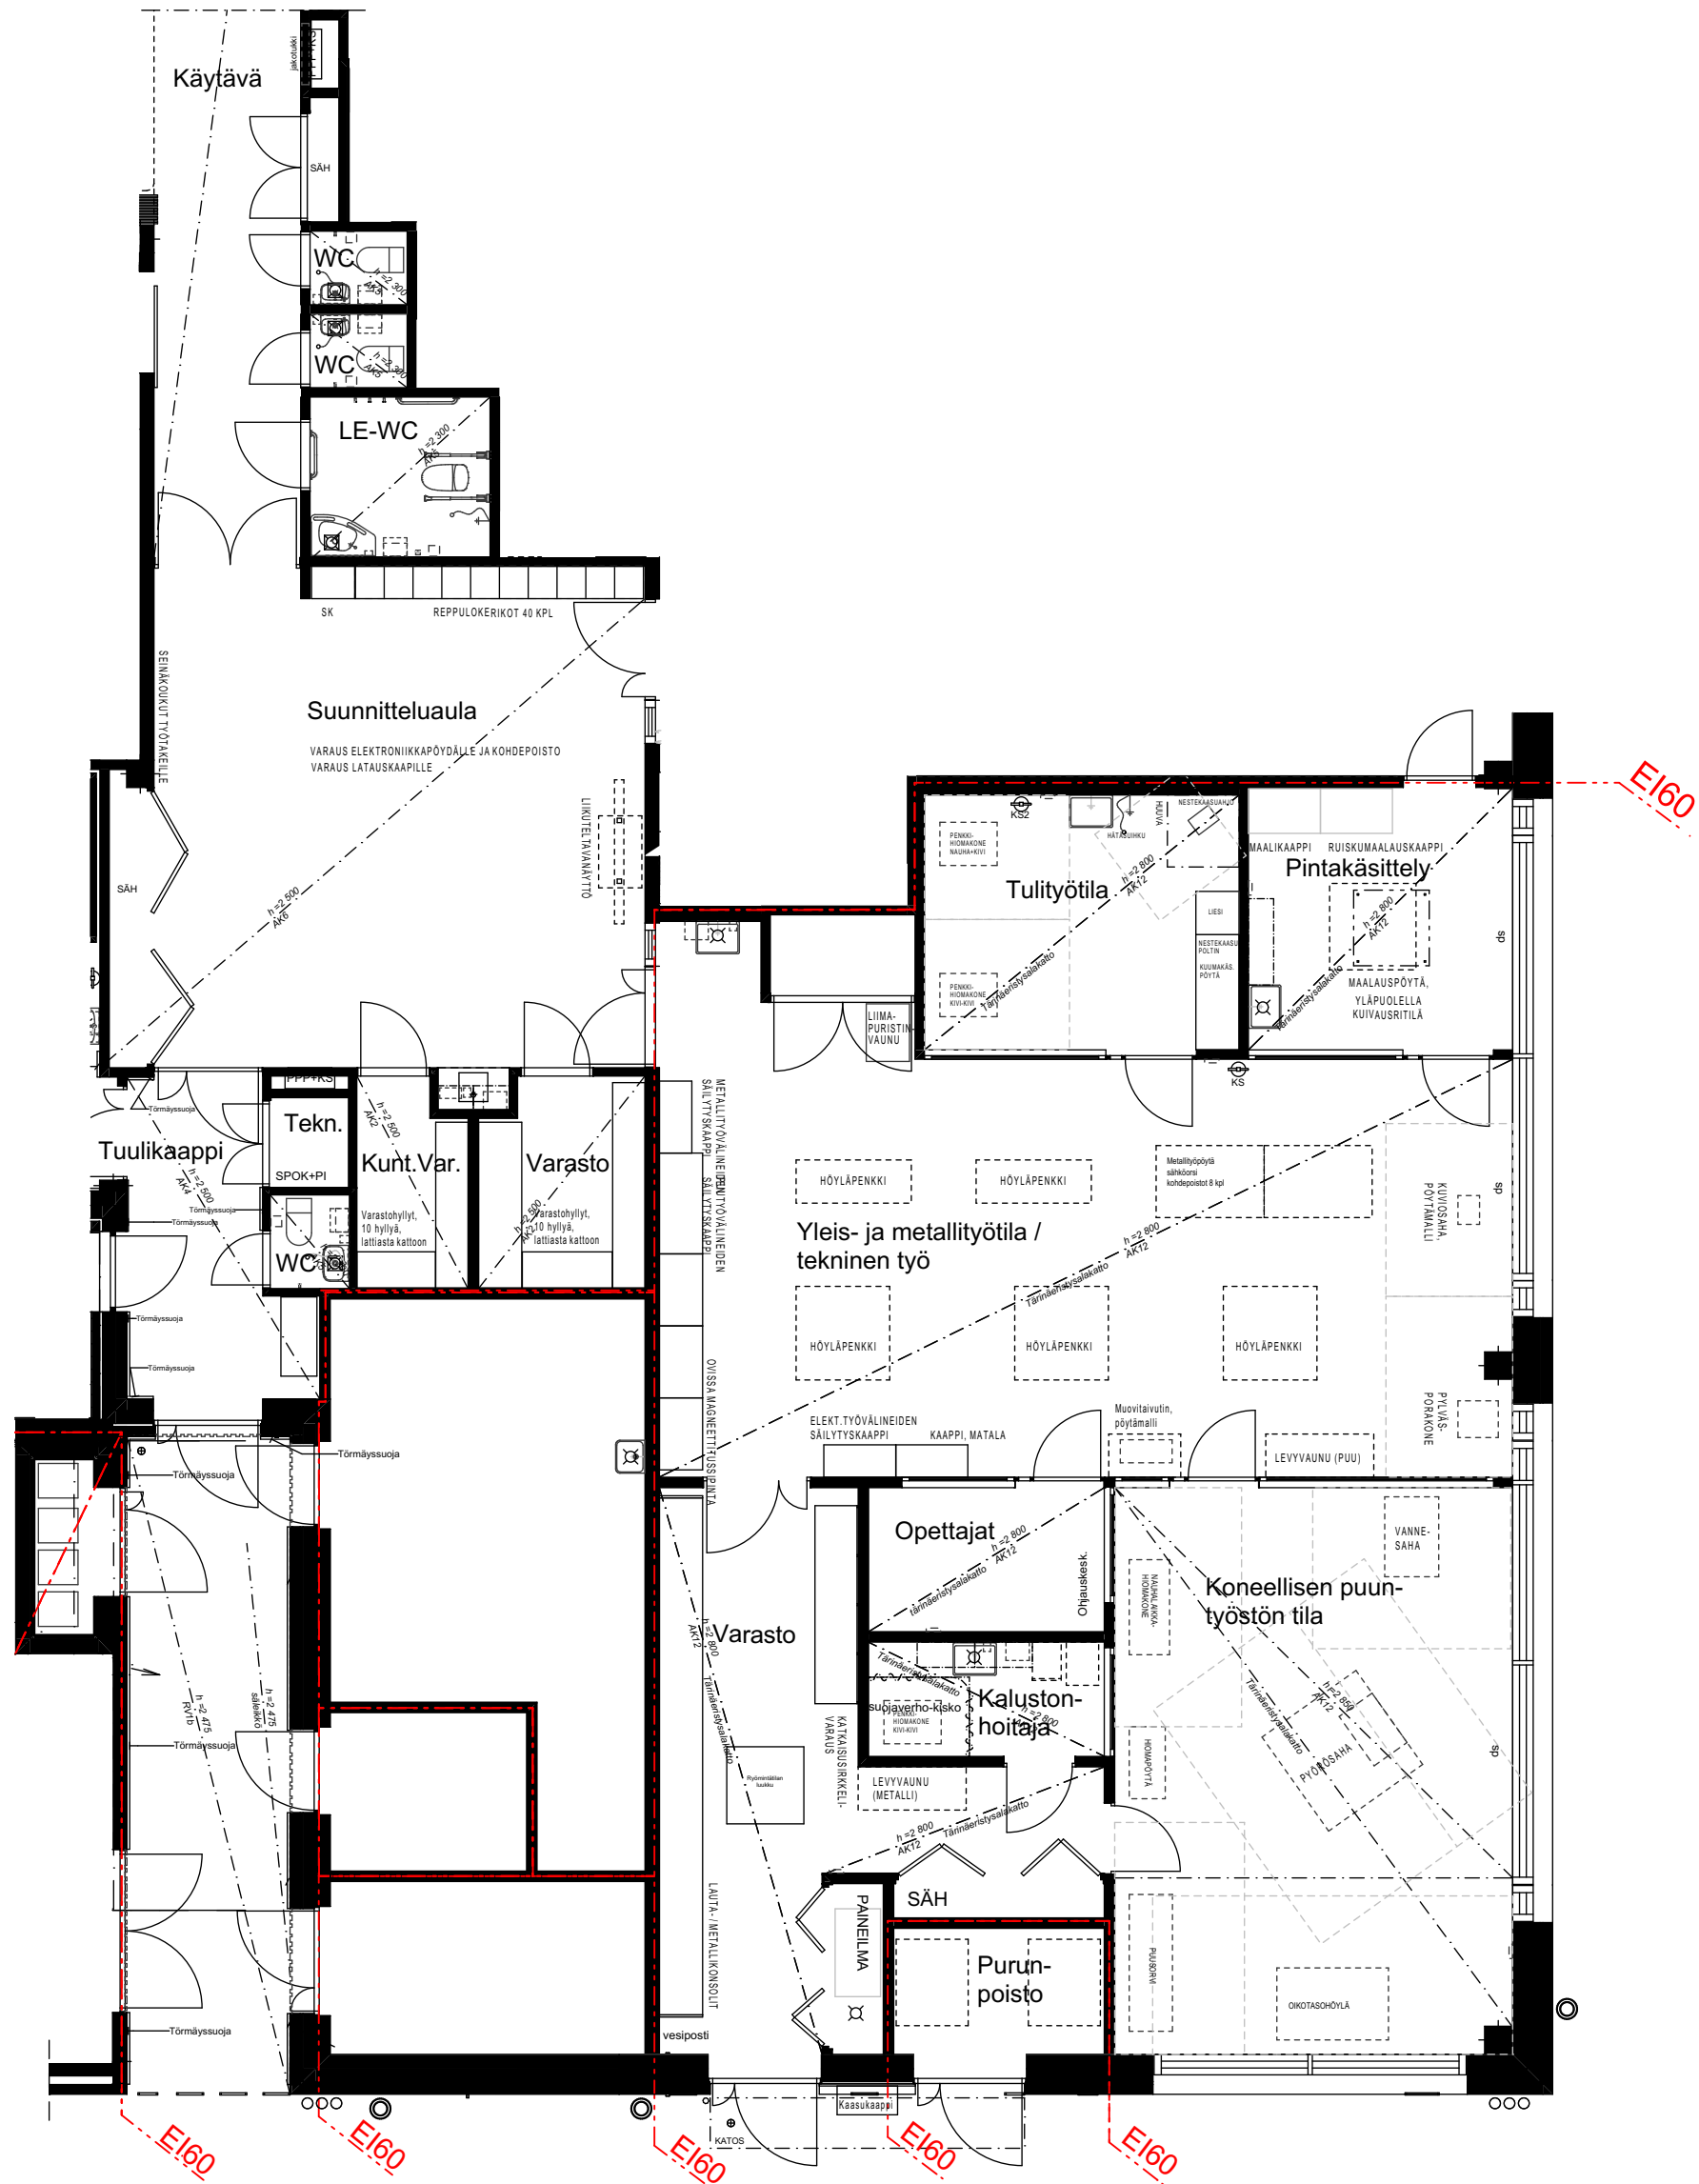

TEKNISEN TYÖN TYÖTAPOJEN TILAT 1:100 (A2)
ARKKITEHTISUUNNITTELU: VERSTAS ARKKITEHDIT OY
KUVANKÄSITTELY: OPETUSHALLITUS 2023