


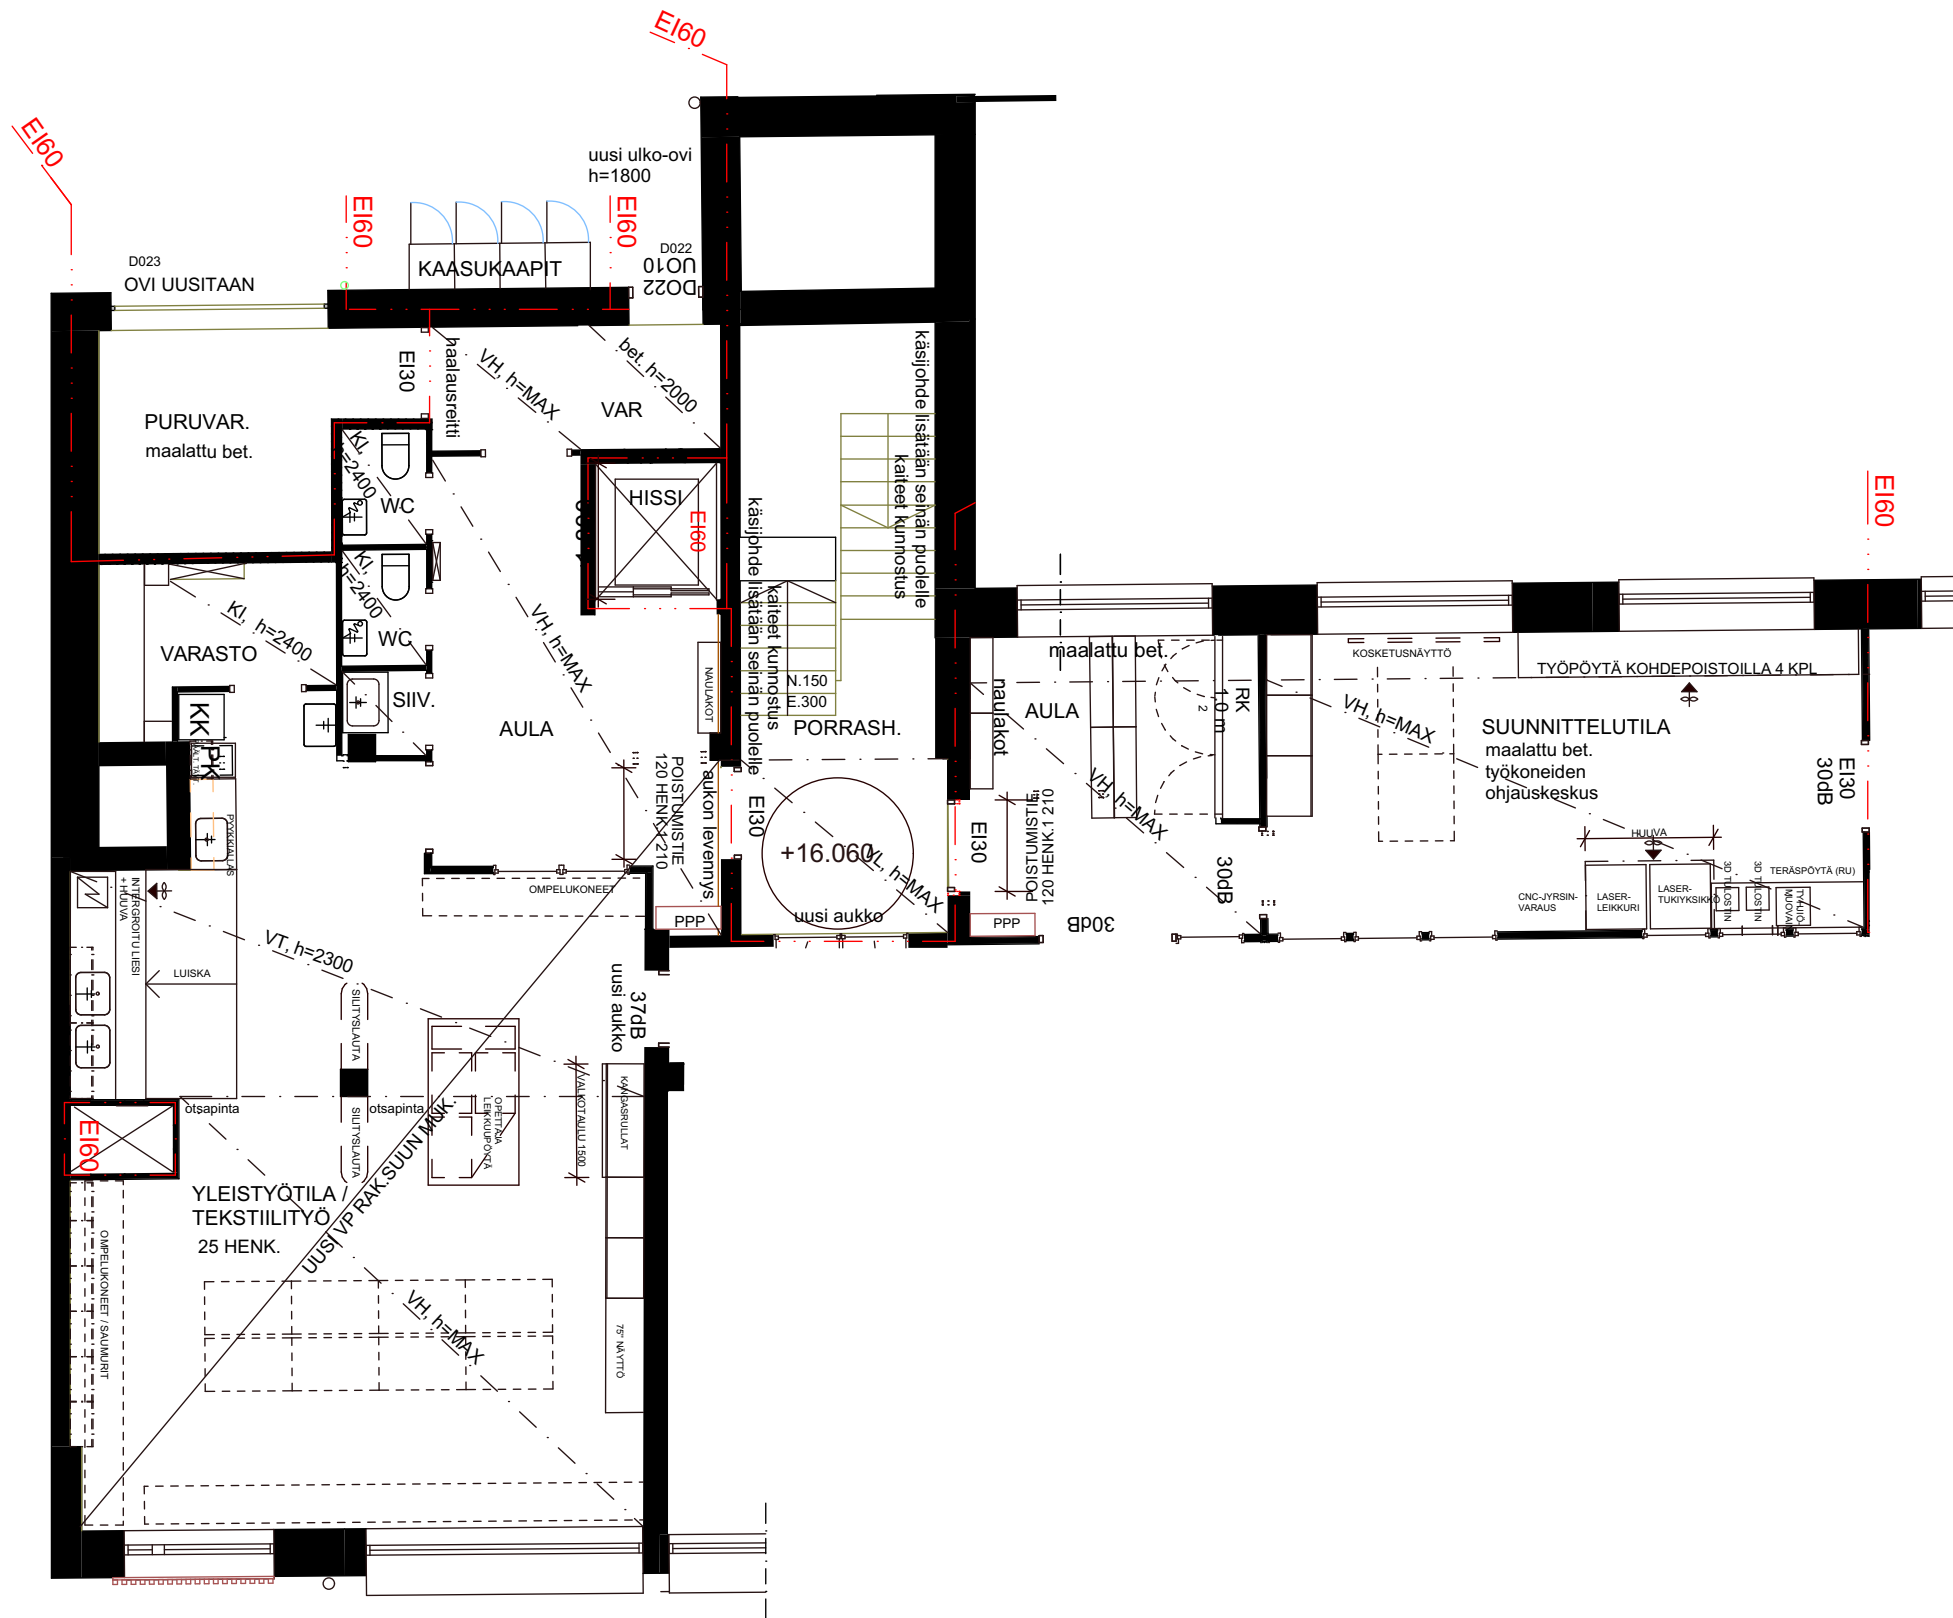

TEKSTIITYÖN TYÖTAPOJEN TILAT 1:100 (A3)
PUOLALAN KOULU
ARKKITEHTI: ARKKITEHTISUUNNITTELU MIKKO UOTILA
KUVANKÄSITTELY: OPETUSHALLITUS 2023