


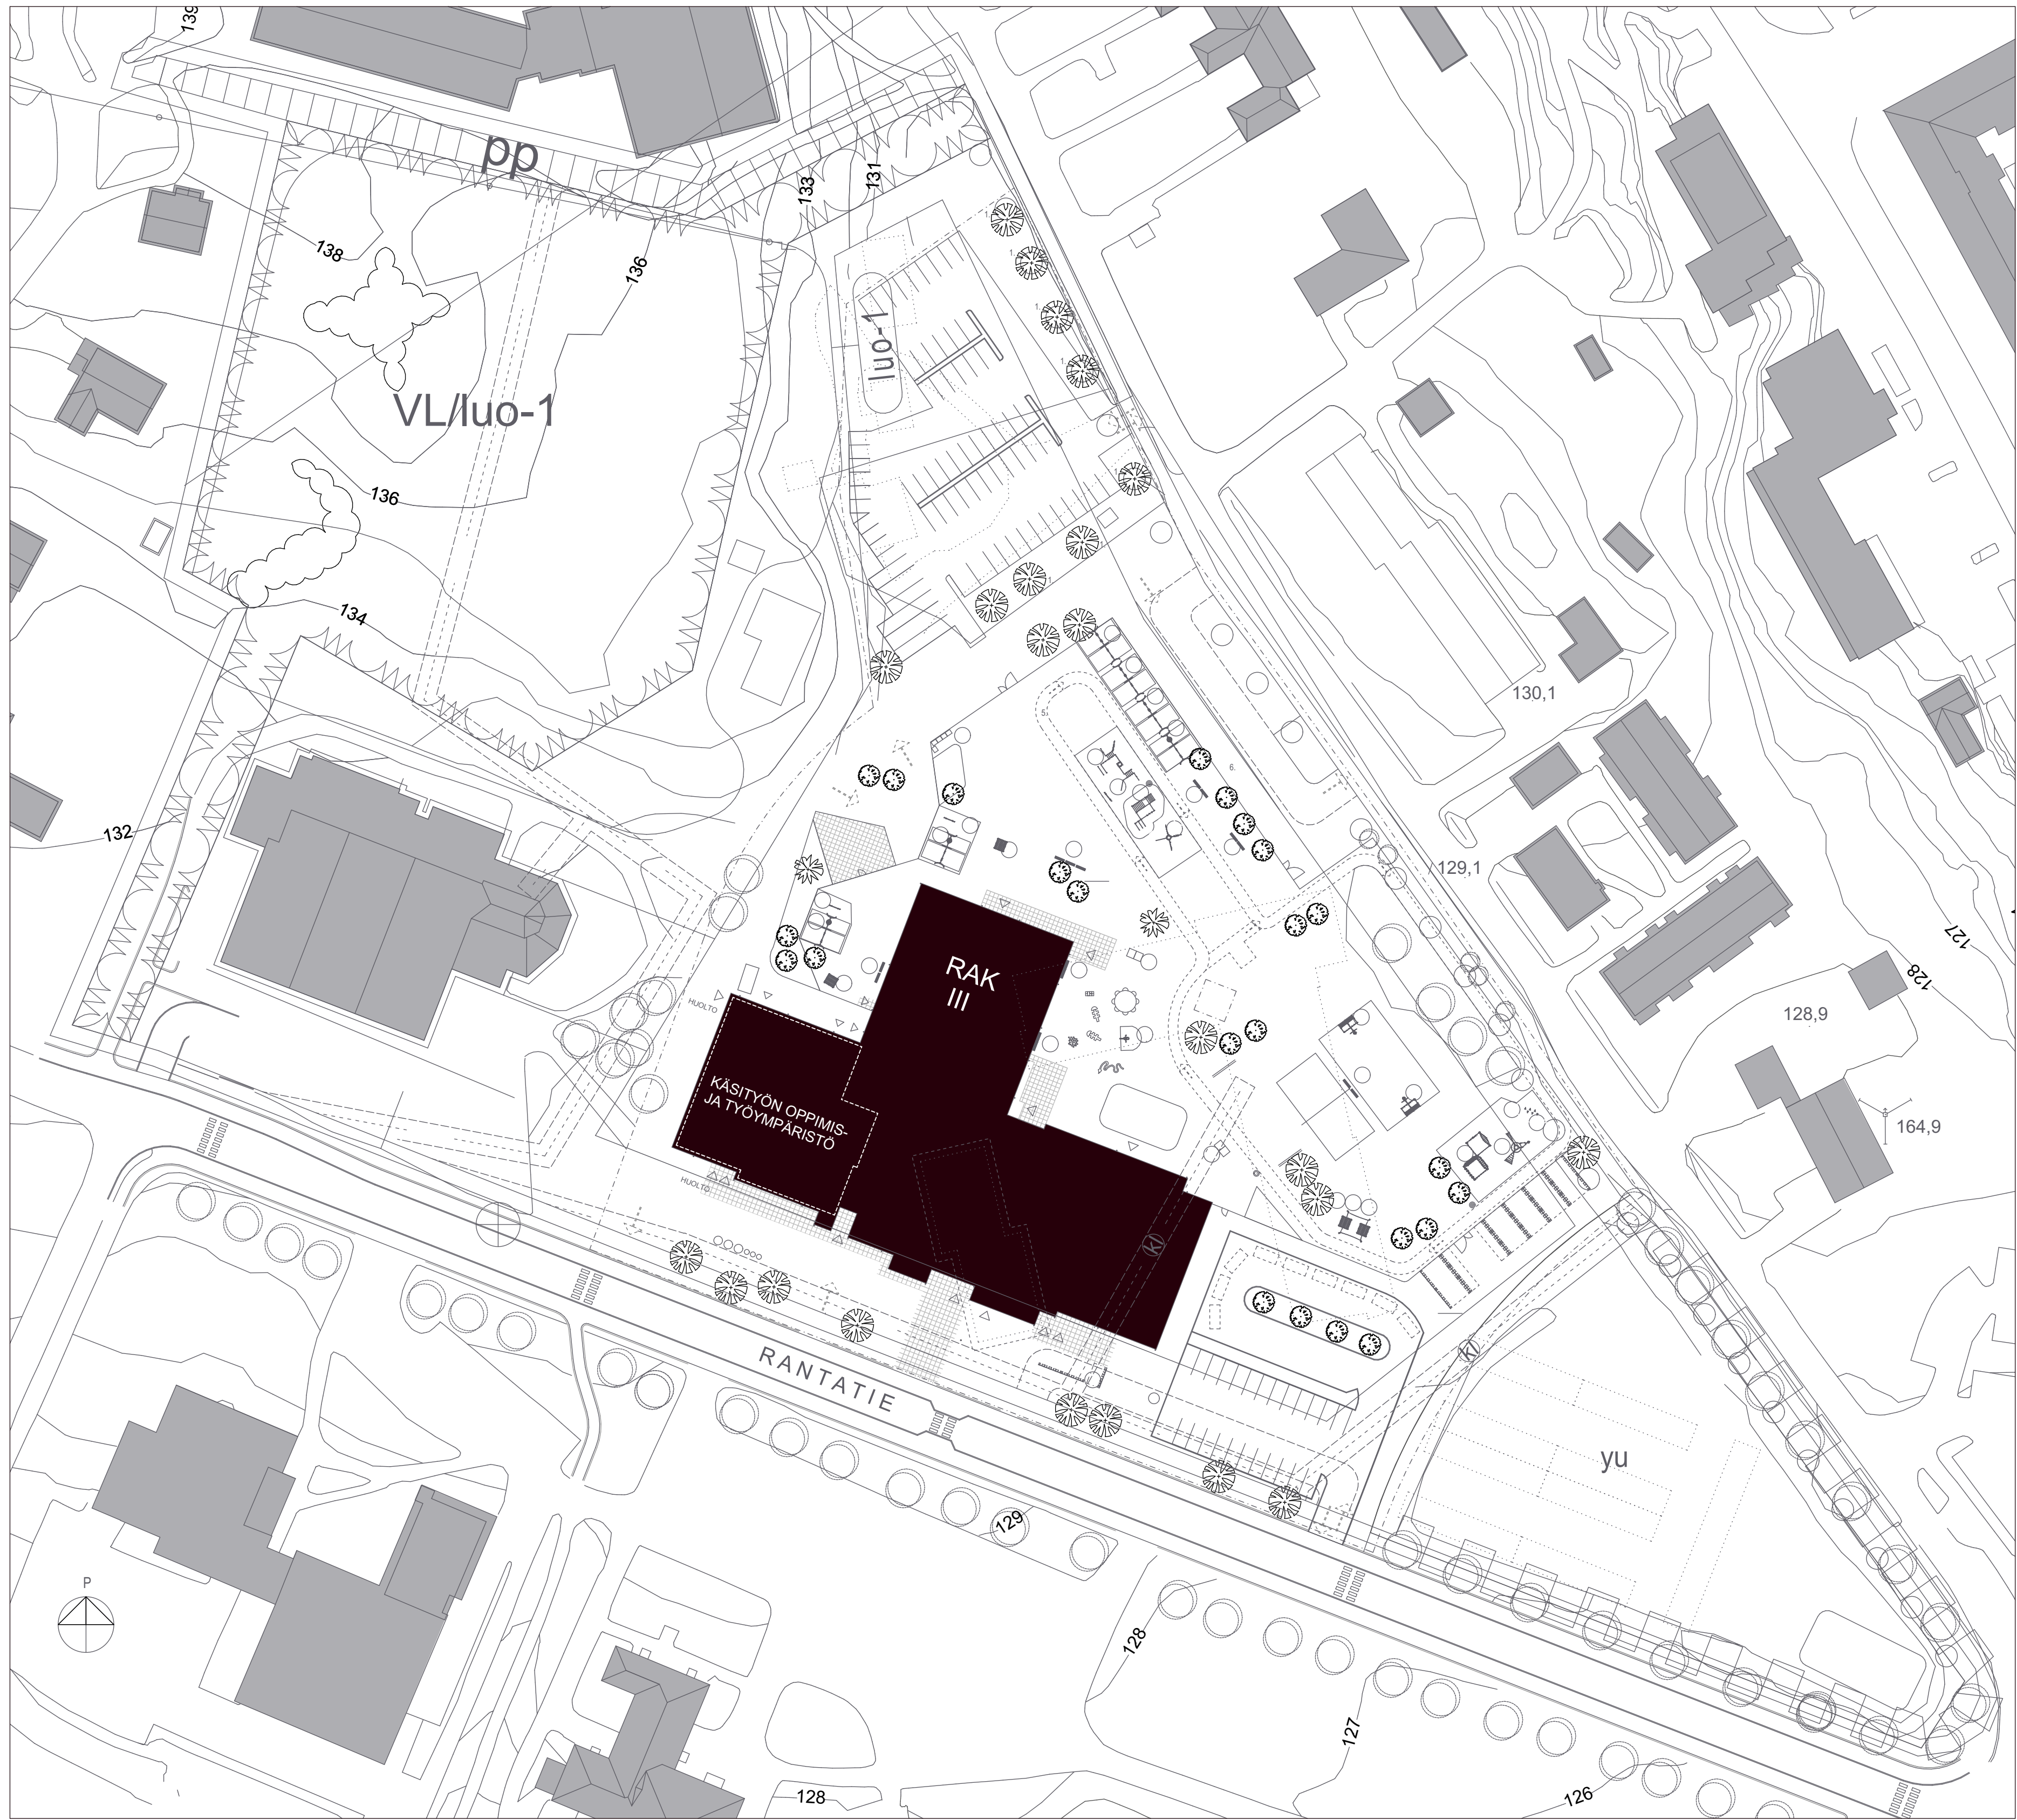

ASEMAPIIRUSTUS 1:750 (A1)
VIRSTAN KOULU
ARKKITEHTI: ARKKITEHTISUUNNITTELU MIKKO UOTILA
KUVANKÄSITTELY: OPETUSHALLITUS 2023