


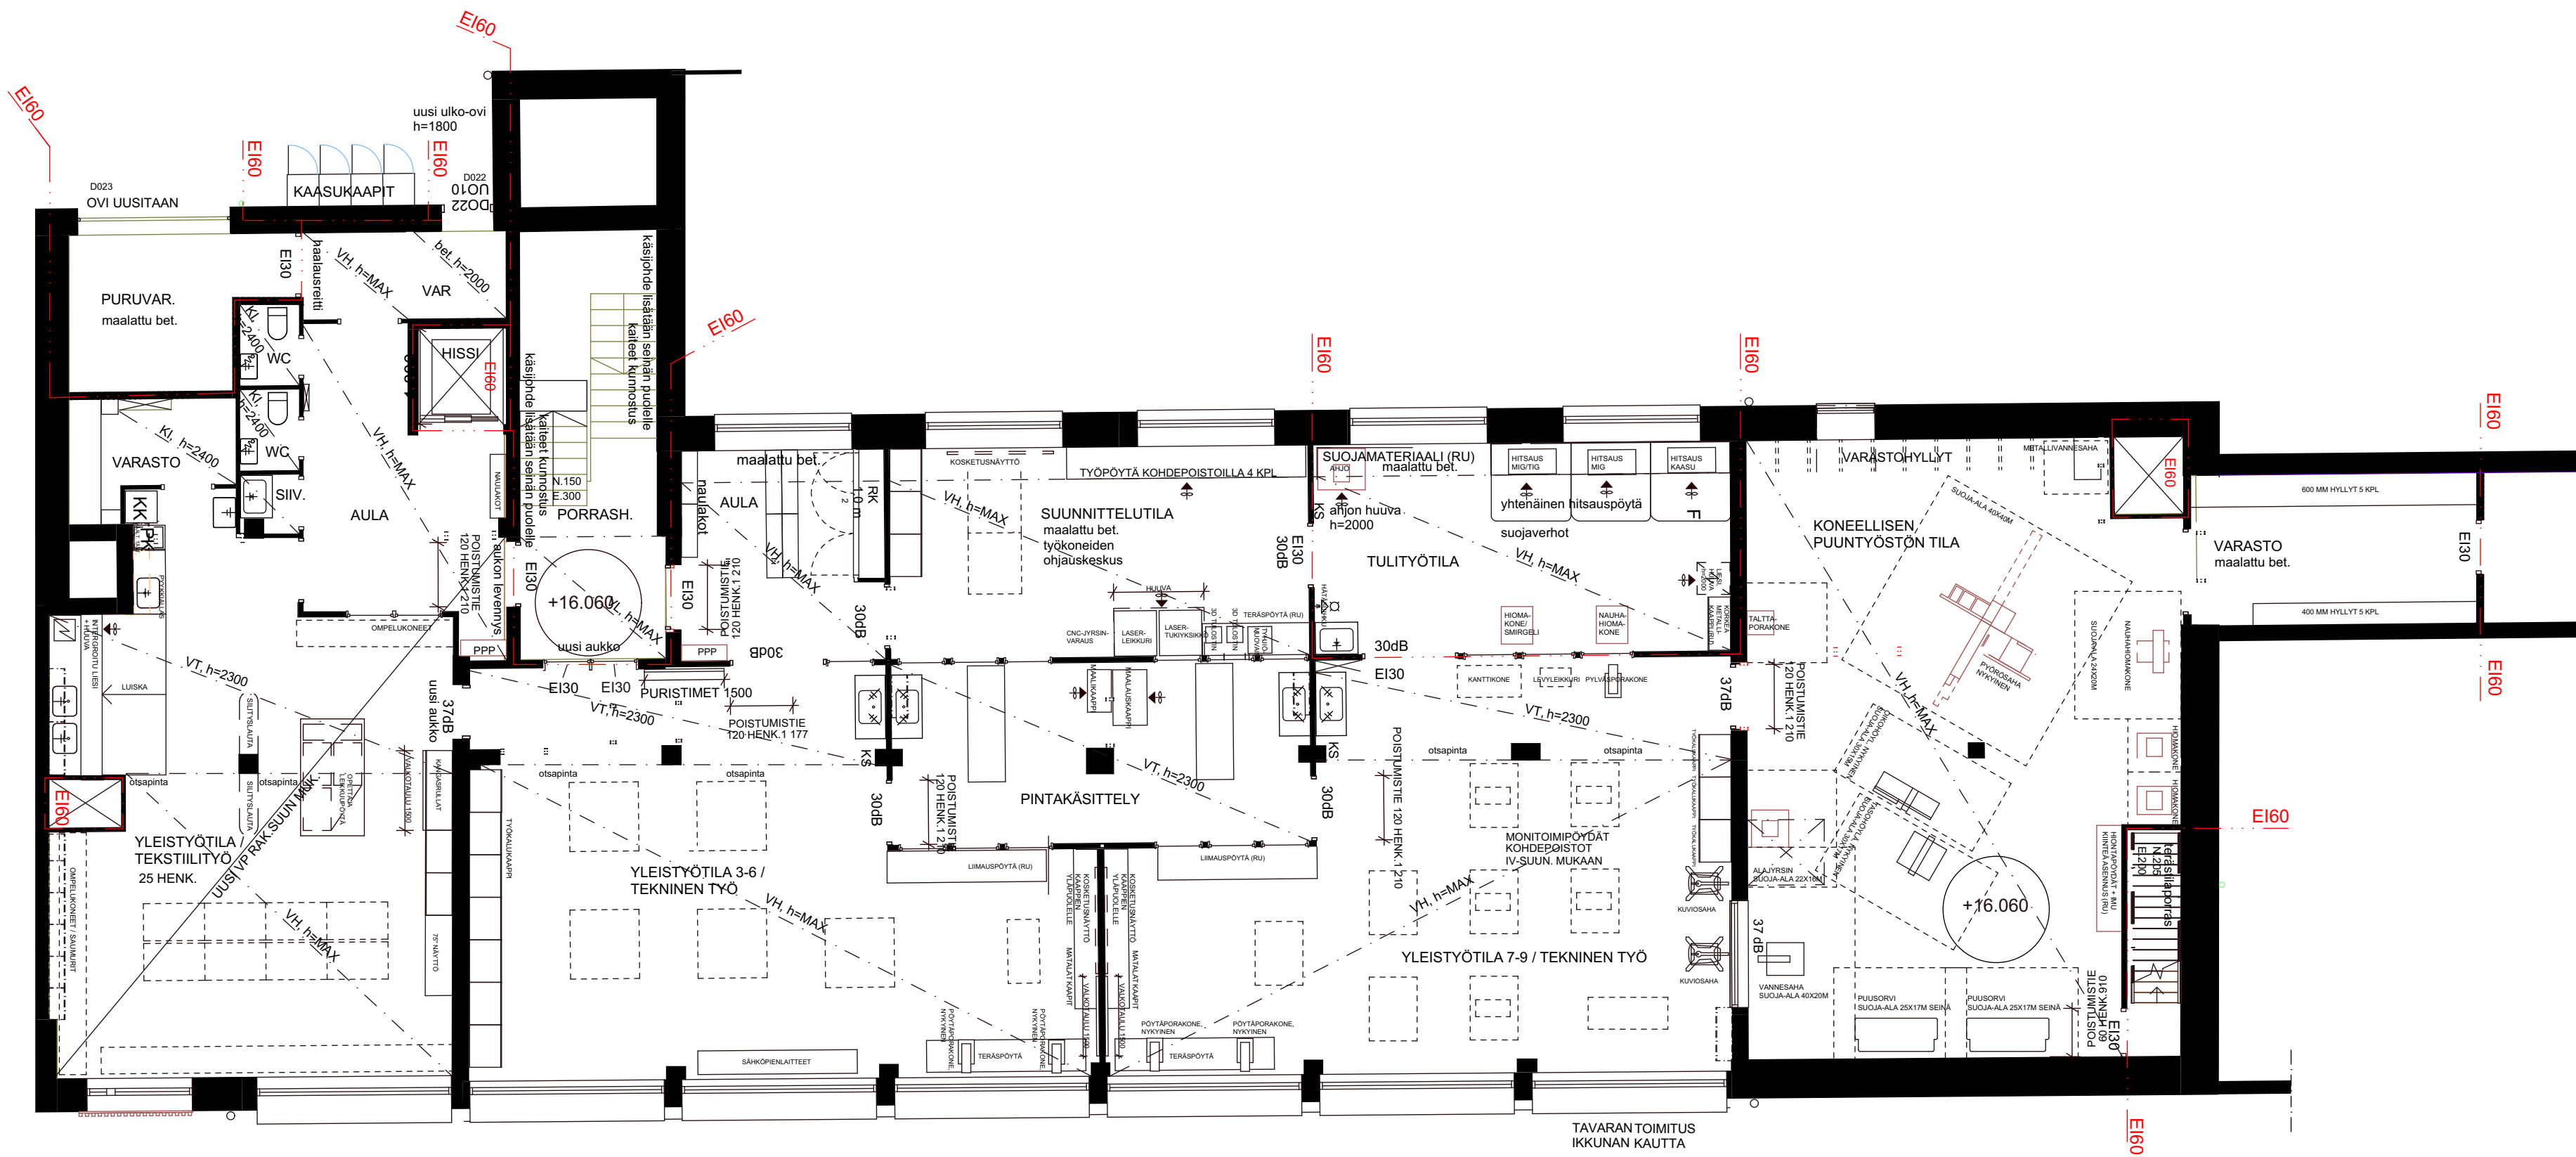

KÄSITYÖN OPPIMISYMPÄRISTÖ 1:100 (A2)
PUOLALAN KOULU
ARKKITEHTI: ARKKITEHTISUUNNITTELU MIKKO UOTILA
KUVANKÄSITTELY: OPETUSHALLITUS 2023